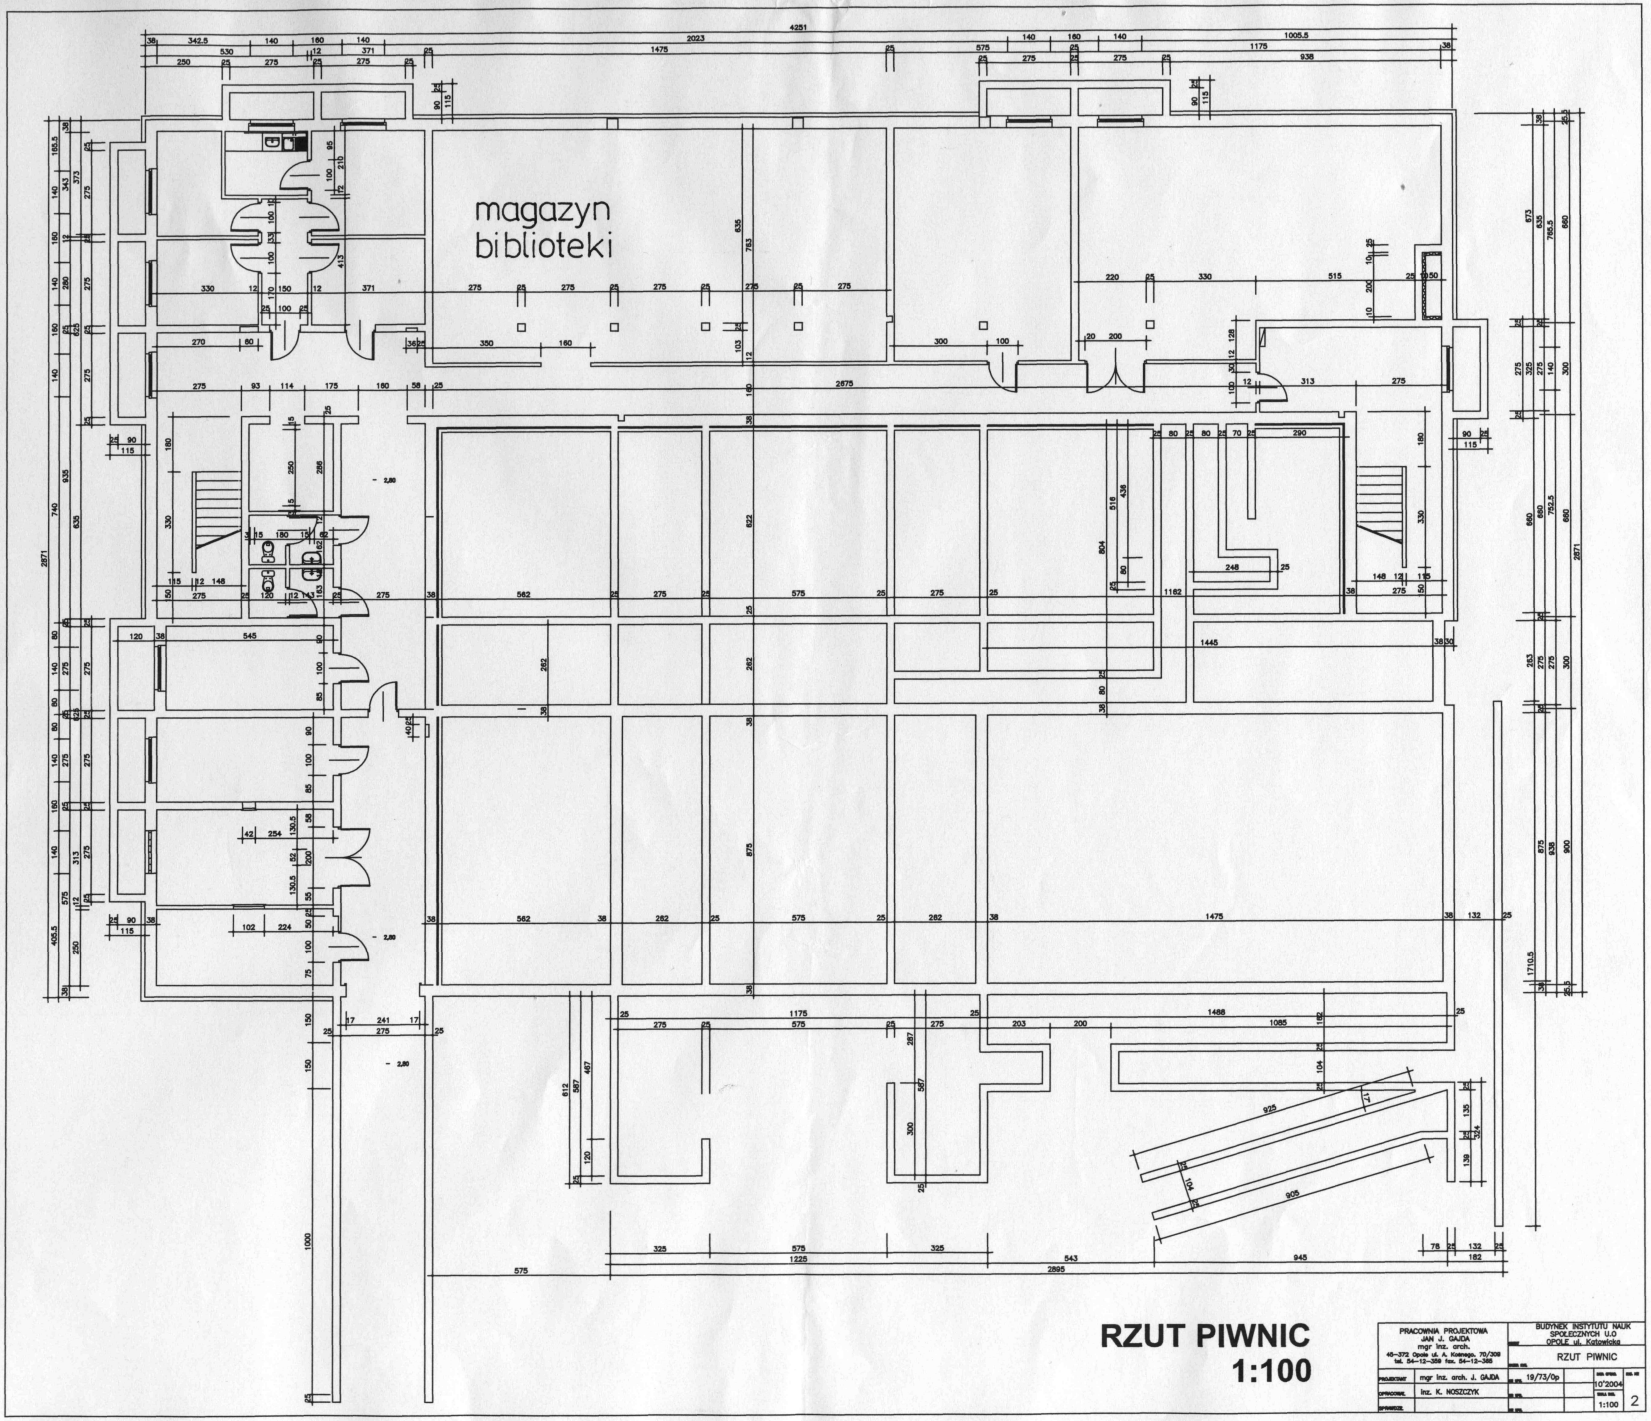

RZUT PIWNIC
1:100

PRACOWNIA PROJEKTOWA JAN J. GAJDA mgr inż. arch. 45-372 Opole ul. A. Kolnego, 70/309 tel. 54-12-359 fax. 54-12-365		BUDYNEK INSTYTUTU NAUK SPOŁECZNYCH U.O OPOLE ul. Katowicka	
		RZUT PIWNIC	
PROJEKTANT	mgr inż. arch. J. GAJDA	19/73/Op	10'2004
OPRACOWAŁ	inż. K. NOSZCZYK		1:100
SPRAWDZIŁ			2