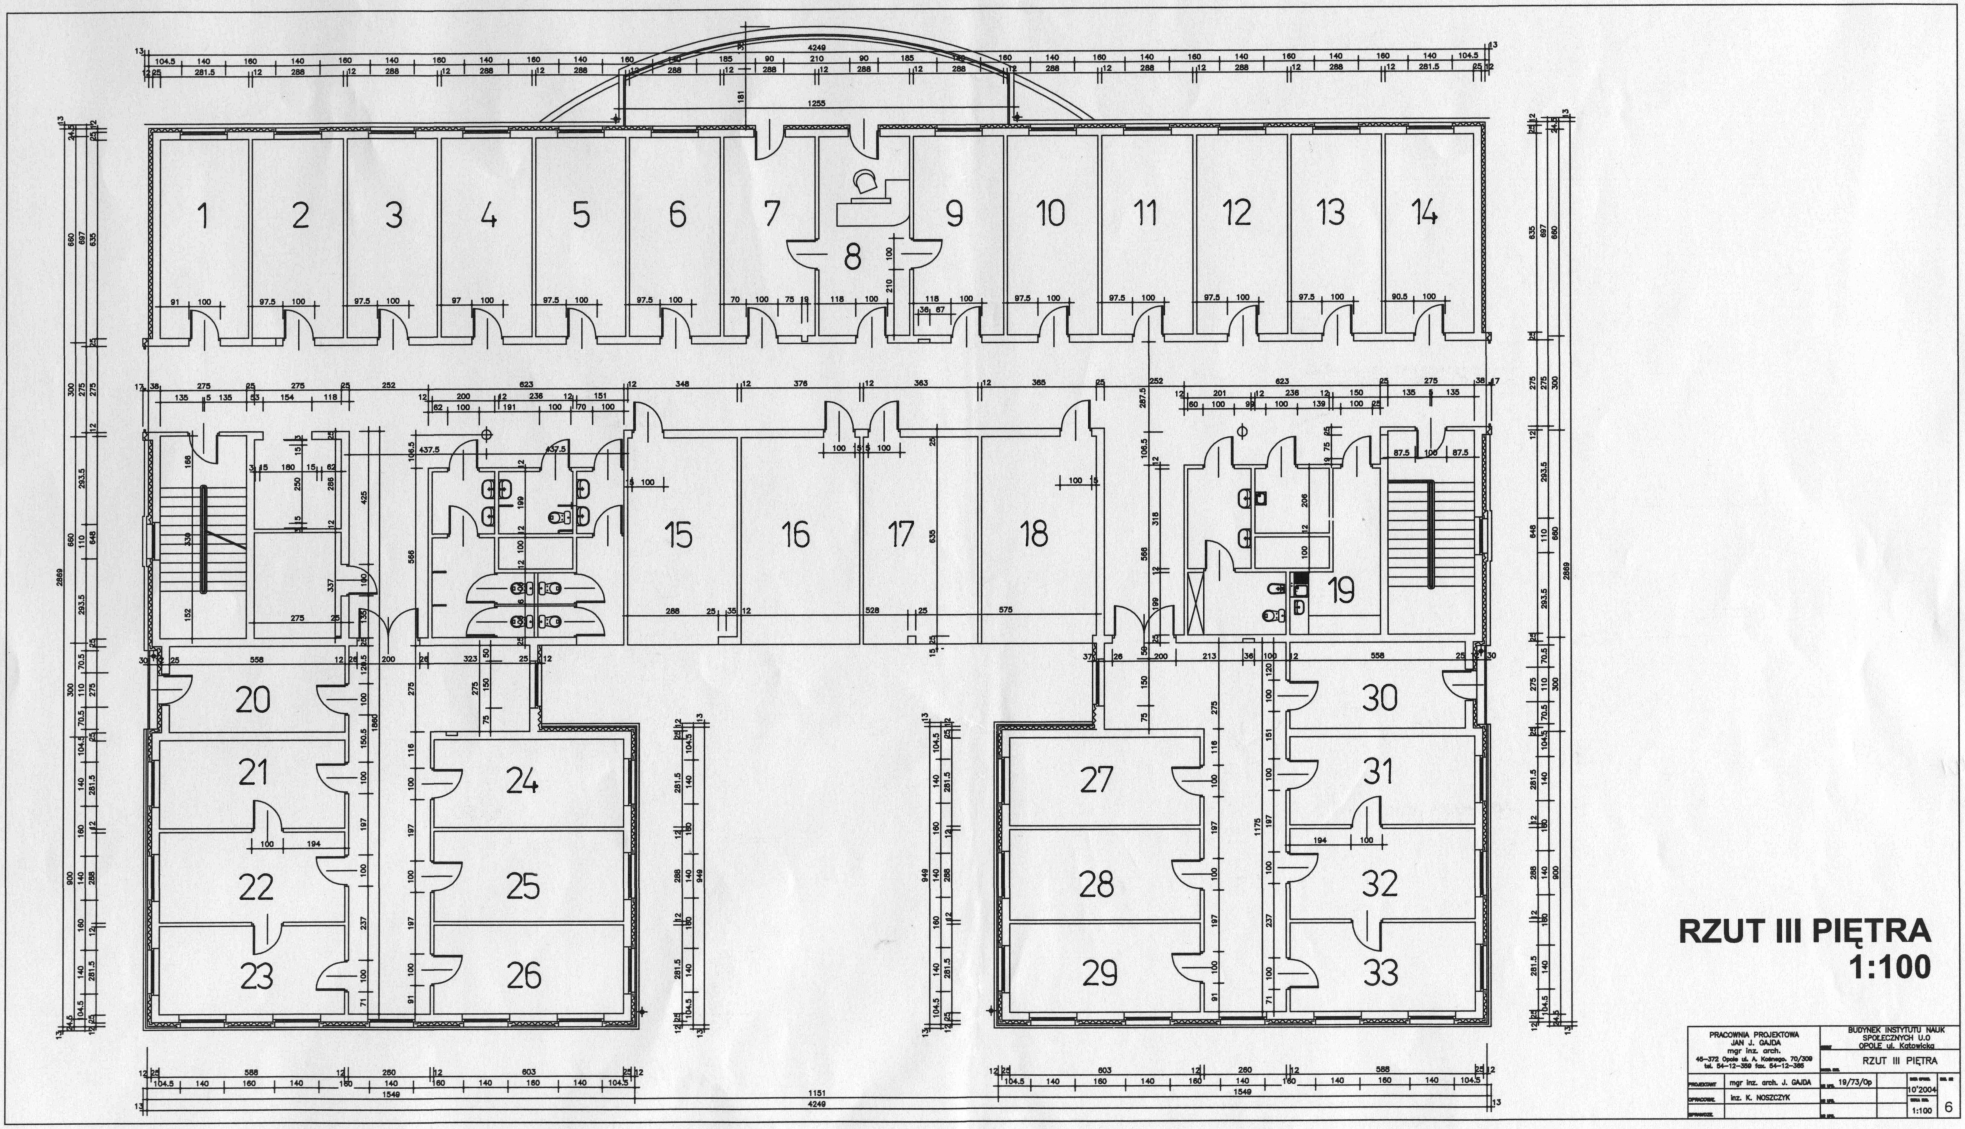

RZUT III PIĘTRA
1:100

PRACOWNIA PROJEKTOWA JAN J. GAJDA mgr inż. arch. 45-372 Opole ul. A. Kołłątaja 70/309 tel. 54-12-359 fax. 54-12-386		BUDYNEK INSTYTUTU NAUK SPOŁECZNYCH U.O OPOLE ul. Kołłątaja	
		RZUT III PIĘTRA	
PROJEKTOWAŁ	mgr inż. arch. J. GAJDA	nr ew. 19/73/Op	data 10'2004
SPRAWDZIŁ	inż. K. NOSZCZYK		skala 1:100
SPRAWDZIŁ			6